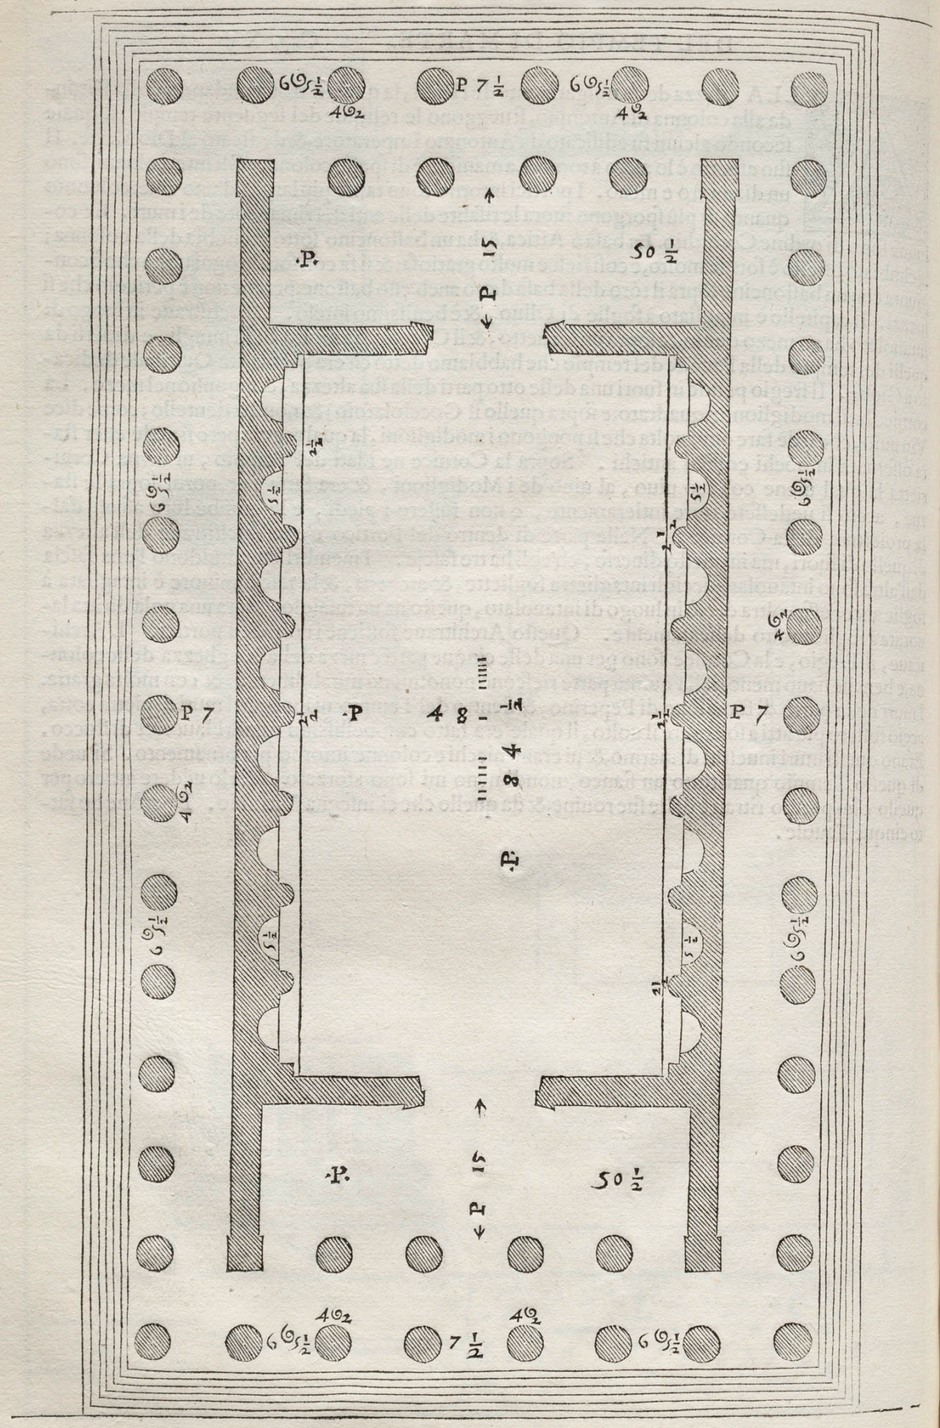

NELLA Prima che è la antepoſta ui ho diſegnato la pianta.

Nella Seconda l'Impiede della facciata dauanti.

Nella Terza una parte del lato di fuori.

Nella Quarta una parte del lato del portico, e tempio, di dentro.

Nella Quinta ui ſono gli ornamenti del portico.
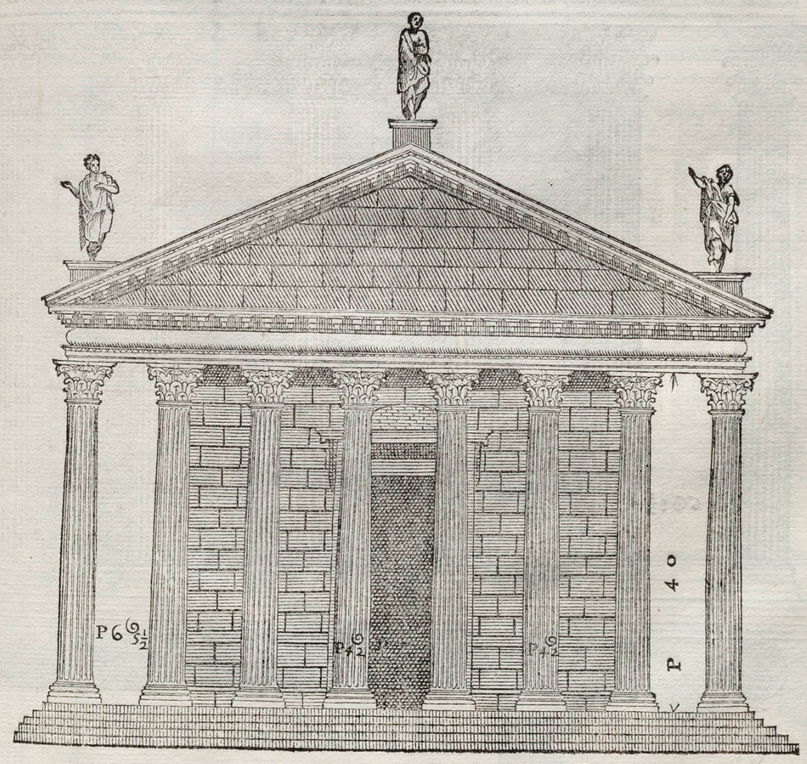
A, E' la Baſa.
B, Il Capitello.
C, L'Architraue.
D, Il Fregio.
E, La cornice.
F, La cornicietta che fa piede alle ſtatue.
G, Il Soffitto dell'Architraue tra le colonne.
H, L'Architraue nella parte di dentro dei portici, che ſoſtiene i uolti.